


Entwicklung Musterhaus HHH
 Projektjahr: 2019

Erdgeschoss:

- 1 Wohn / Esszimmer
- 2 Küche
- 3 Abstellraum
- 4 WC
- 5 Windfang
- 6 Gang / Stauen
- 7 Badezimmer
- 8 Zimmer
- 9 Zugang
- 10 Terrasse
- 11 Geräteschuppen

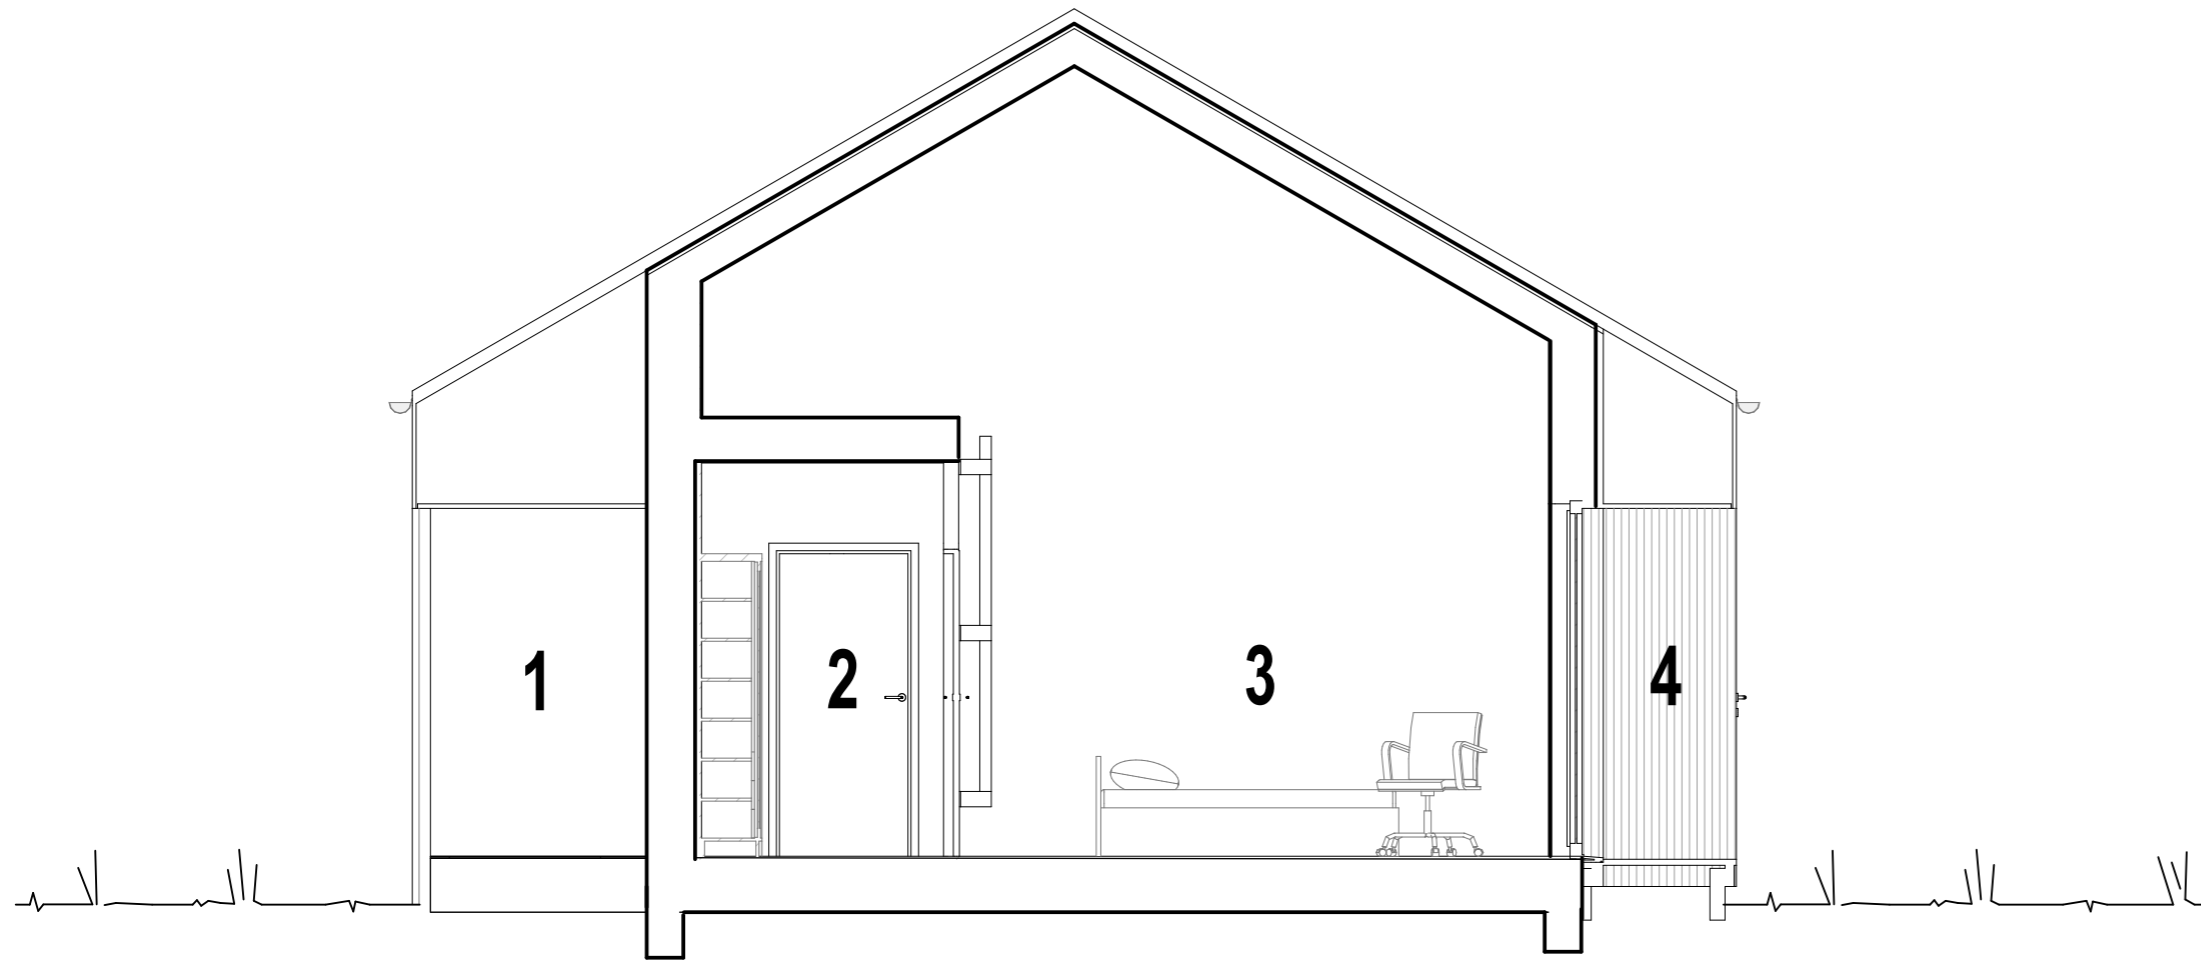

Entwicklung Musterhaus HHH
Projektjahr: 2019

Erdgeschoss:

- 1 Zugang
- 2 Gang / Stauen
- 3 Zimmer
- 4 Geräteschuppen