


Um - und Zubau Einfamilienhaus RO
Projektjahr: 2019

Erdgeschoss:


- 1 Wohn / Esszimmer
- 2 Küche / Eingang
- 3 Badezimmer
- 4 WC
- 5 Terrasse
- 6 Balkon

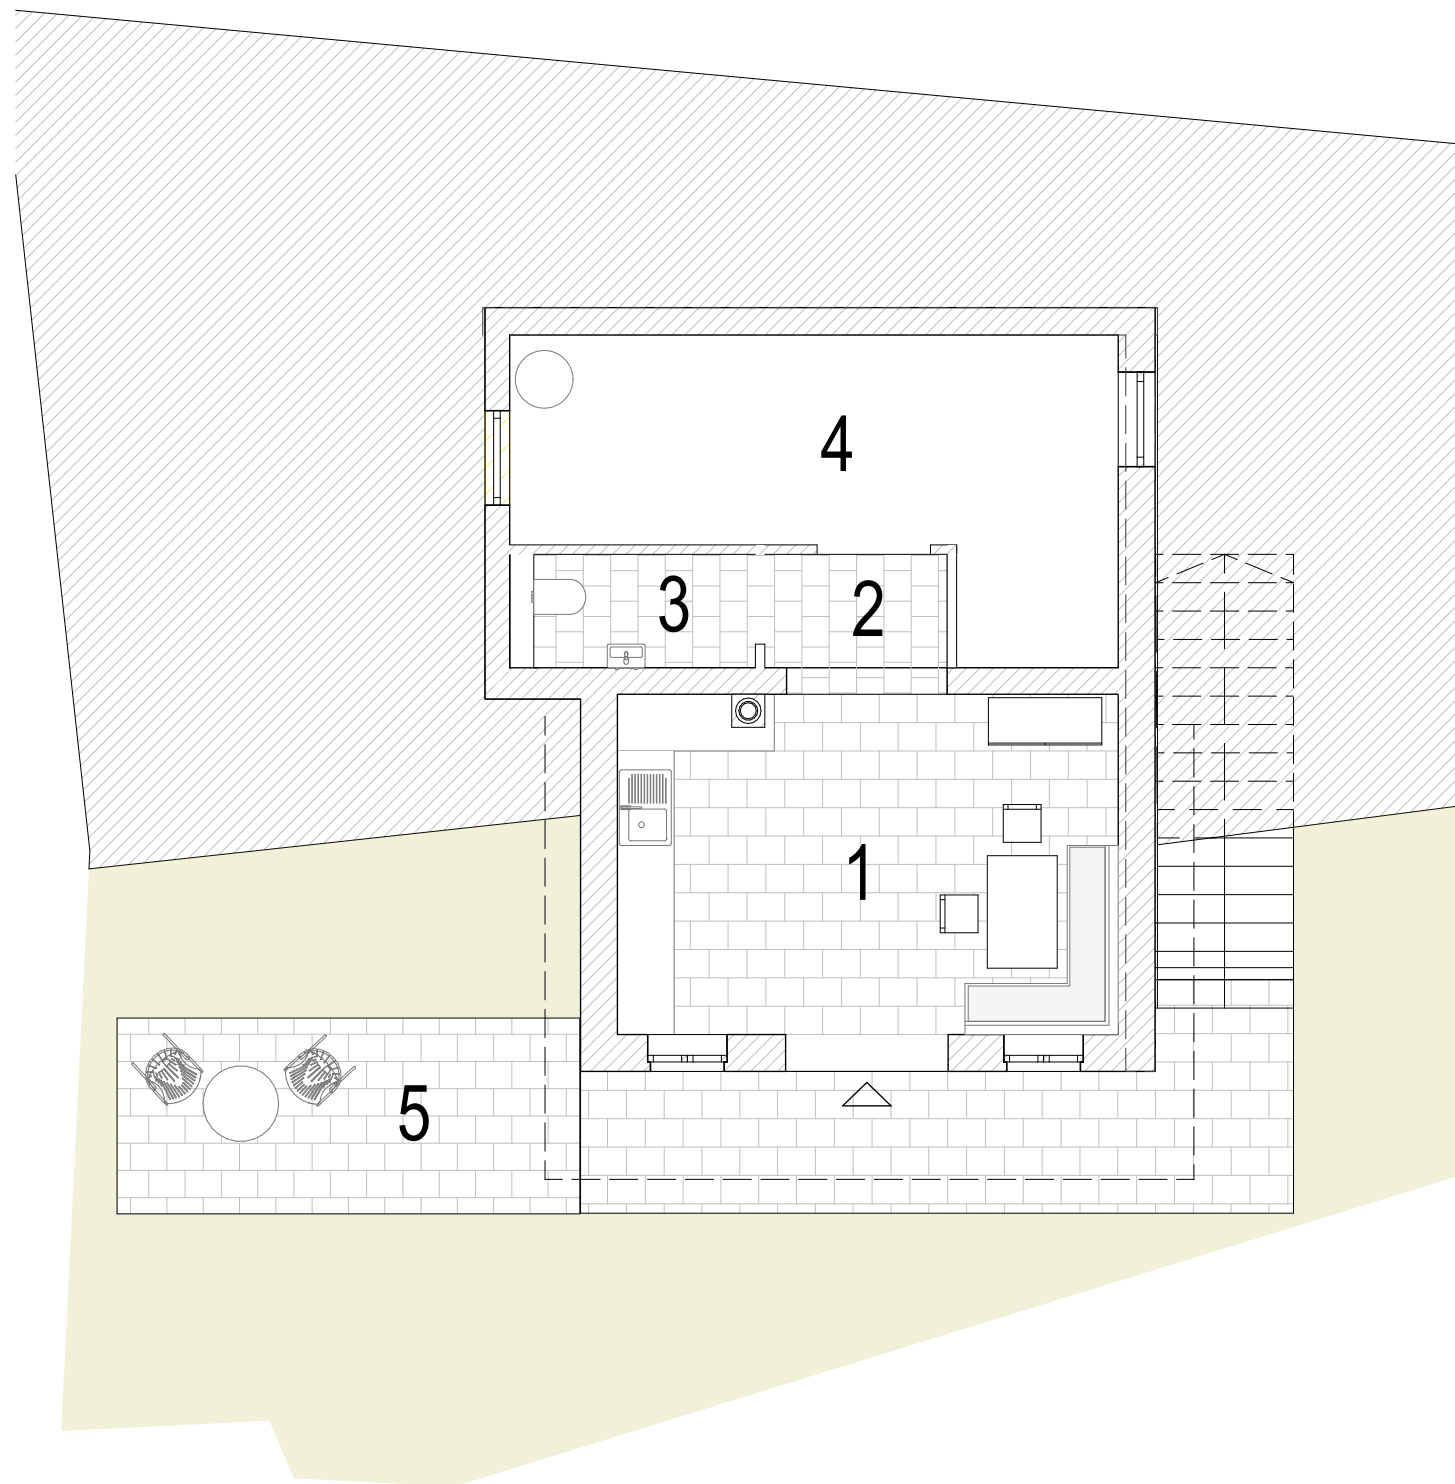

Um - und Zubau Einfamilienhaus RO
Projektjahr: 2019

Kellergeschoss:


- 1 Mehrzweckraum
- 2 Vorraum
- 3 WC
- 4 Keller / Technik
- 5 Terrasse

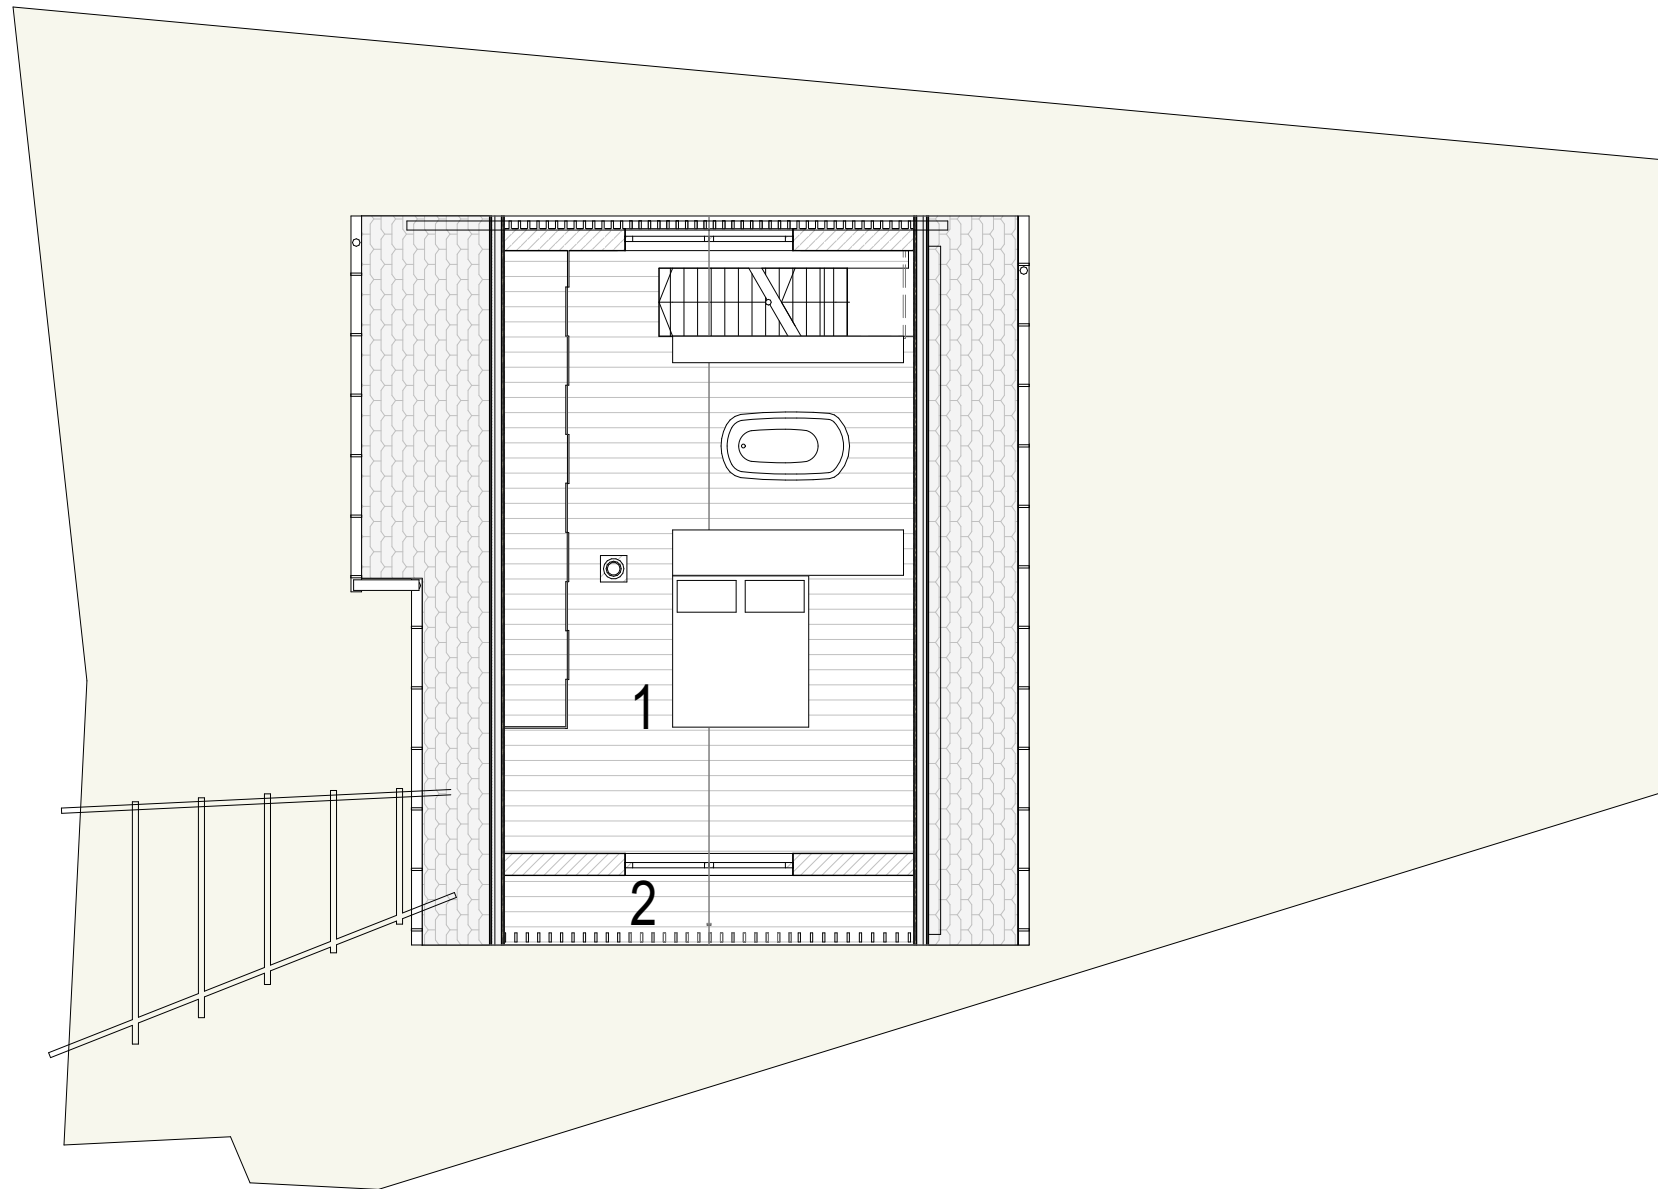

Um - und Zubau Einfamilienhaus RO
Projektjahr: 2019

Obergeschoss:

- 1 Zimmer
- 2 Balkon

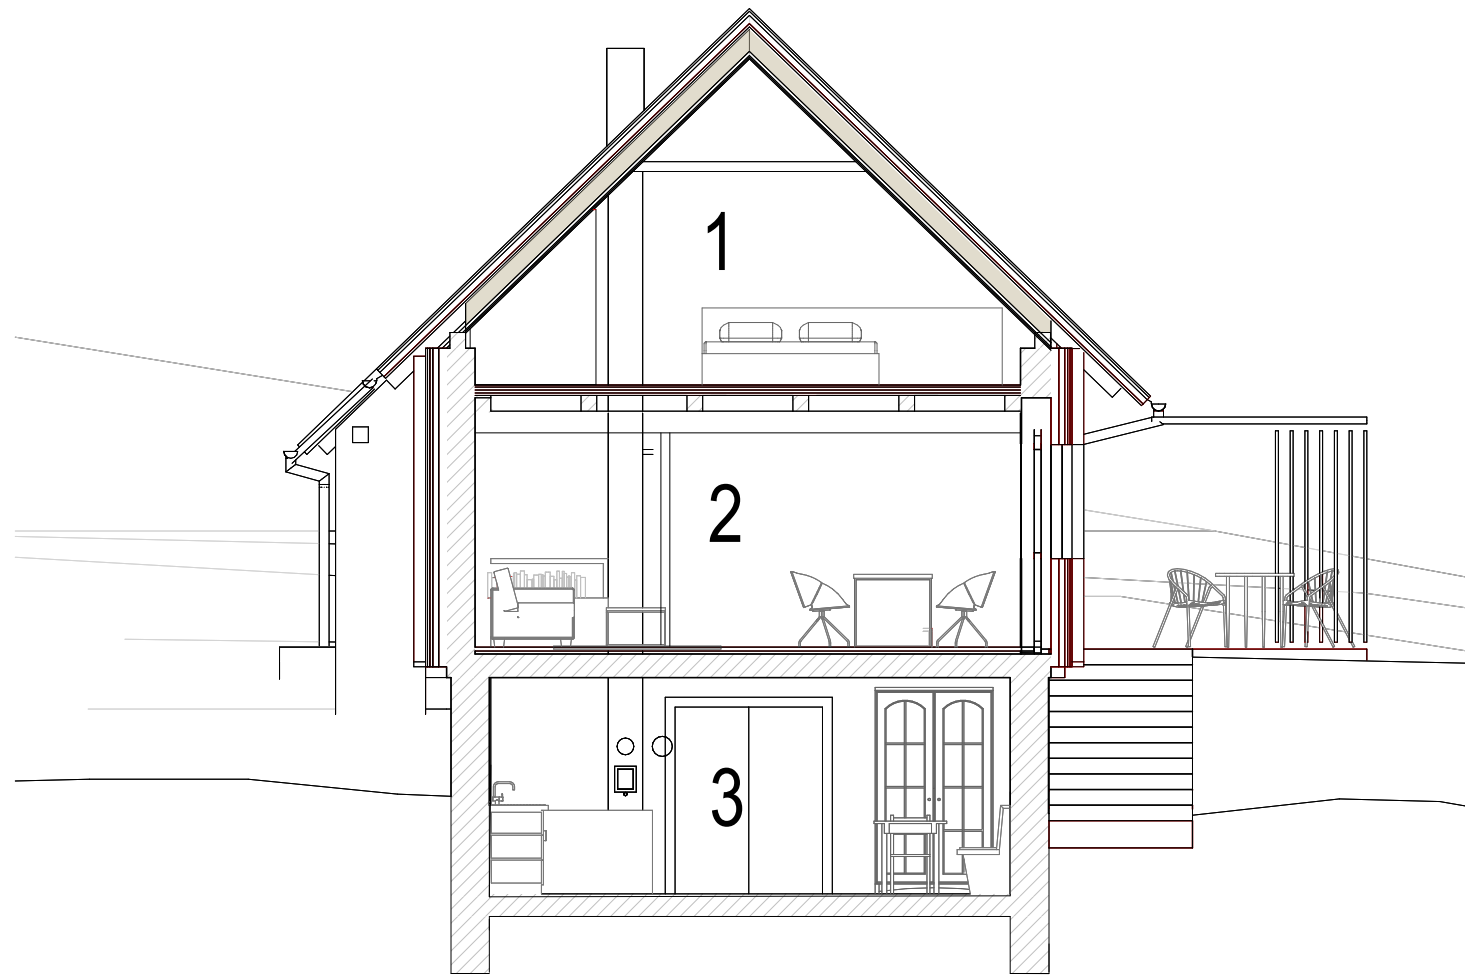

Um - und Zubau Einfamilienhaus RO
Projektjahr: 2019

- 1 Dachgeschoss
- 2 Erdgeschoss
- 3 Kellergeschoss