


Um - und Zubau Reifentechniker
 Projektjahr: 2020

Erdgeschoss:

- 1 Verkauf
- 2 Besprechung
- 3 Teeküche
- 4 Büro
- 5 Vordach / Eingang

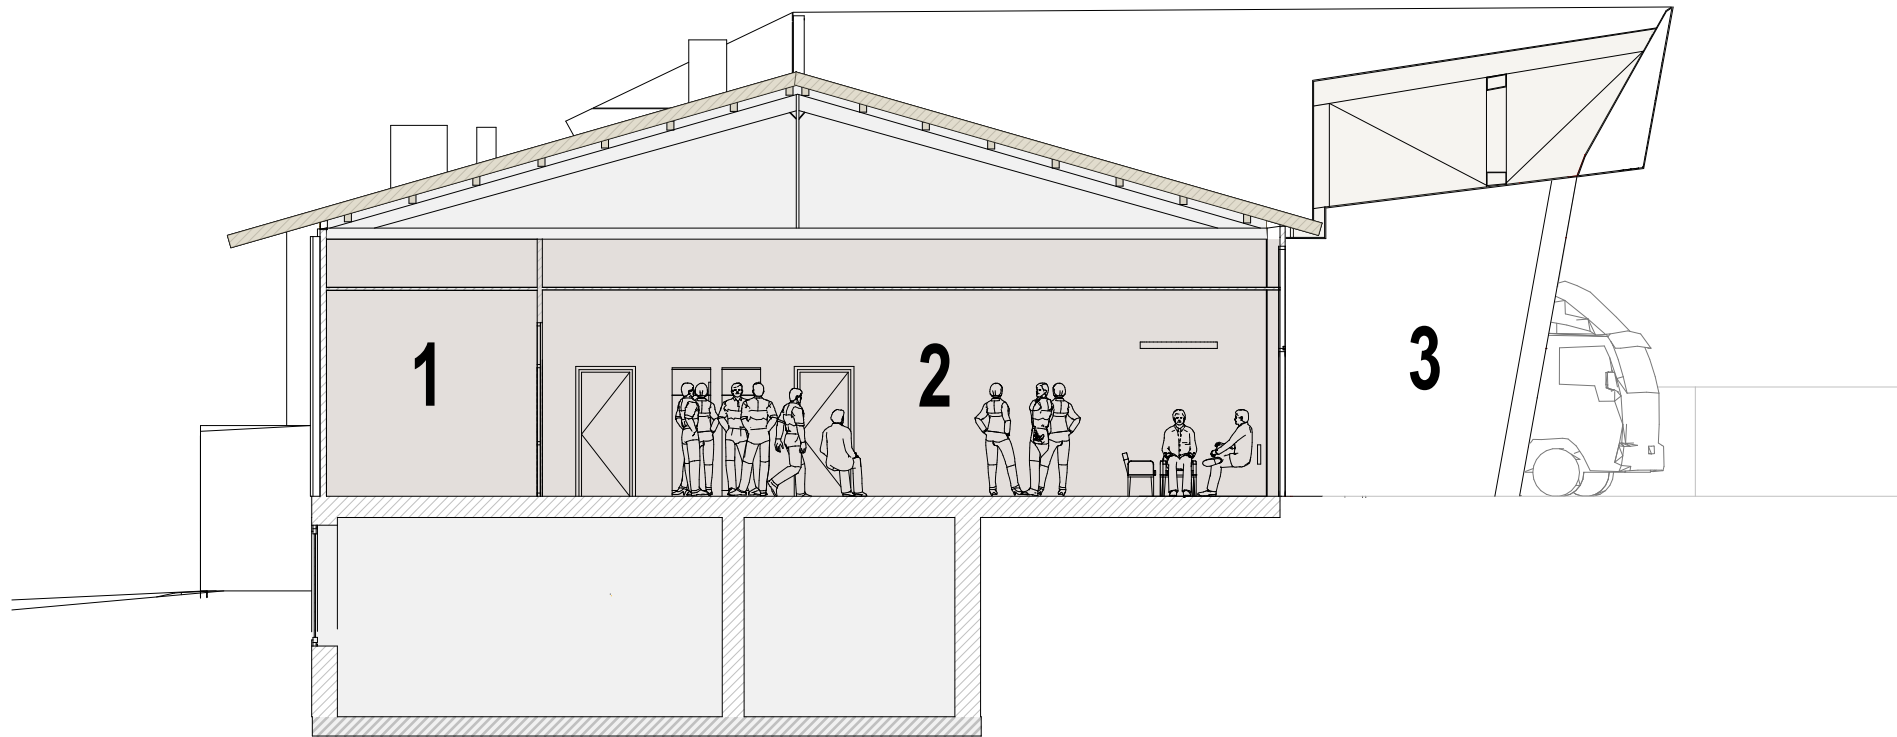

Um - und Zubau Reifentechniker
Projektjahr: 2020

- 1 Büro
- 2 Verkauf
- 3 Vordach / Eingang